

BUREAU À LOUER / OFFICE SPACE FOR RENT

247 BOULEVARD ST-LUC, ST-JEAN-SUR-RICHELIEU
ESPACE BUREAU / OFFICE SPACE

Situé près de l'intersection de l'autoroute 35
et le boul. St-Luc. Emplacement stratégique :

- o Bureaux Lumineux au 2^{ème} étage
- o Grand stationnement
- o Possibilité de louer meublé
- o 1 240 pieds carrés

Located near the intersection of highway 35
and Blvd St-Luc. Strategic location :

- o Office space 2nd floor
- o Many parkings available
- o Possibility to rent furnished
- o 1,240 square feet




Venez établir votre bureau dans ce
magnifique bâtiment avec des
locataires de qualités:

- o Clinique Dentaire
- o Clinique Médicale
- o Vidéotron
- o Chico

Come and set up your
business in this magnificent
building with :

- o Dental Clinic
- o Medical Clinic
- o Videotron
- o Chico

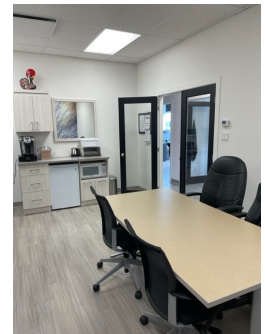

LEXIA
SYNERGIE IMMOBILIÈRE


L'informations données et illustrées sur
cette fiche sont à titre informatif et
peuvent être changées sans préavis.



Martine Thériault
Courtier Immobilier
514.713.9764
martine@lexiaimmobilier.ca


BUREAU À LOUER

247 BOULEVARD ST-LUC, ST-JEAN-SUR-RICHELIEU
ESPACE BUREAU

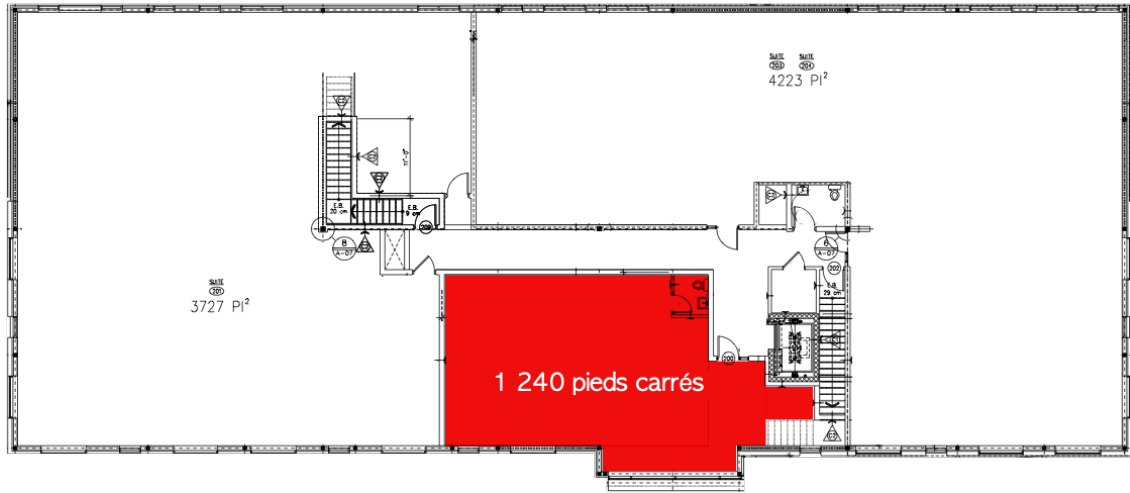

- o 1 magnifique réception,
- o 1 immense bureau ouvert,
- o 1 salle des archives,
- o 2 bureaux fermés,
- o 1 salle de conférence/ cuisinette.
- o Amener que votre cafetière et vos papiers !

- o 1 magnificent reception,
- o 1 huge open office,
- o 1 archive space,
- o 2 closed offices,
- o 1 conference room/ kitchenette.
- o Bring only your coffee maker and your papers!

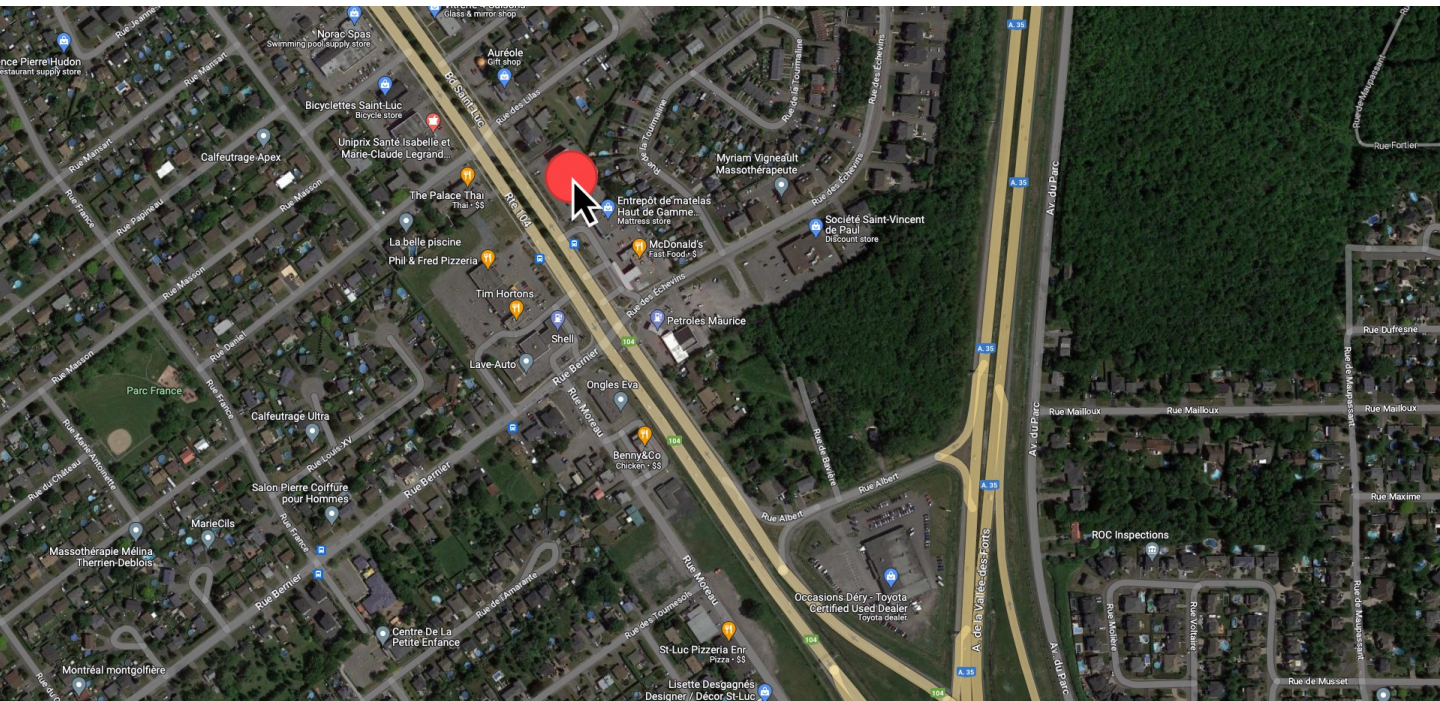

LEXIA
SYNERGIE IMMOBILIÈRE

L'informations données et illustrées sur
cette fiche sont à titre informatif et
peuvent être changées sans préavis.



Martine Thériault
Courtier Immobilier
514.713.9764
martine@lexiaimmobilier.ca